

województwo: dolnośląskie
 powiat: jaworski
 miasto: 020501_1 Jawor
 obręb: 0008 Zacisze dz. 386


Mapa zasadnicza 5.147.31.13.3.3

Skala: 1:500

5.147.31.18.1.1

STAROSTA JAWORSKI
 7.02.05.2016.896
 Mapa zasadnicza
 03.03.2022r.

GMINA JAWOR
 59-460 Jawor, Rynek 1
 NIP 601-10-93-908
 tel. 390647392

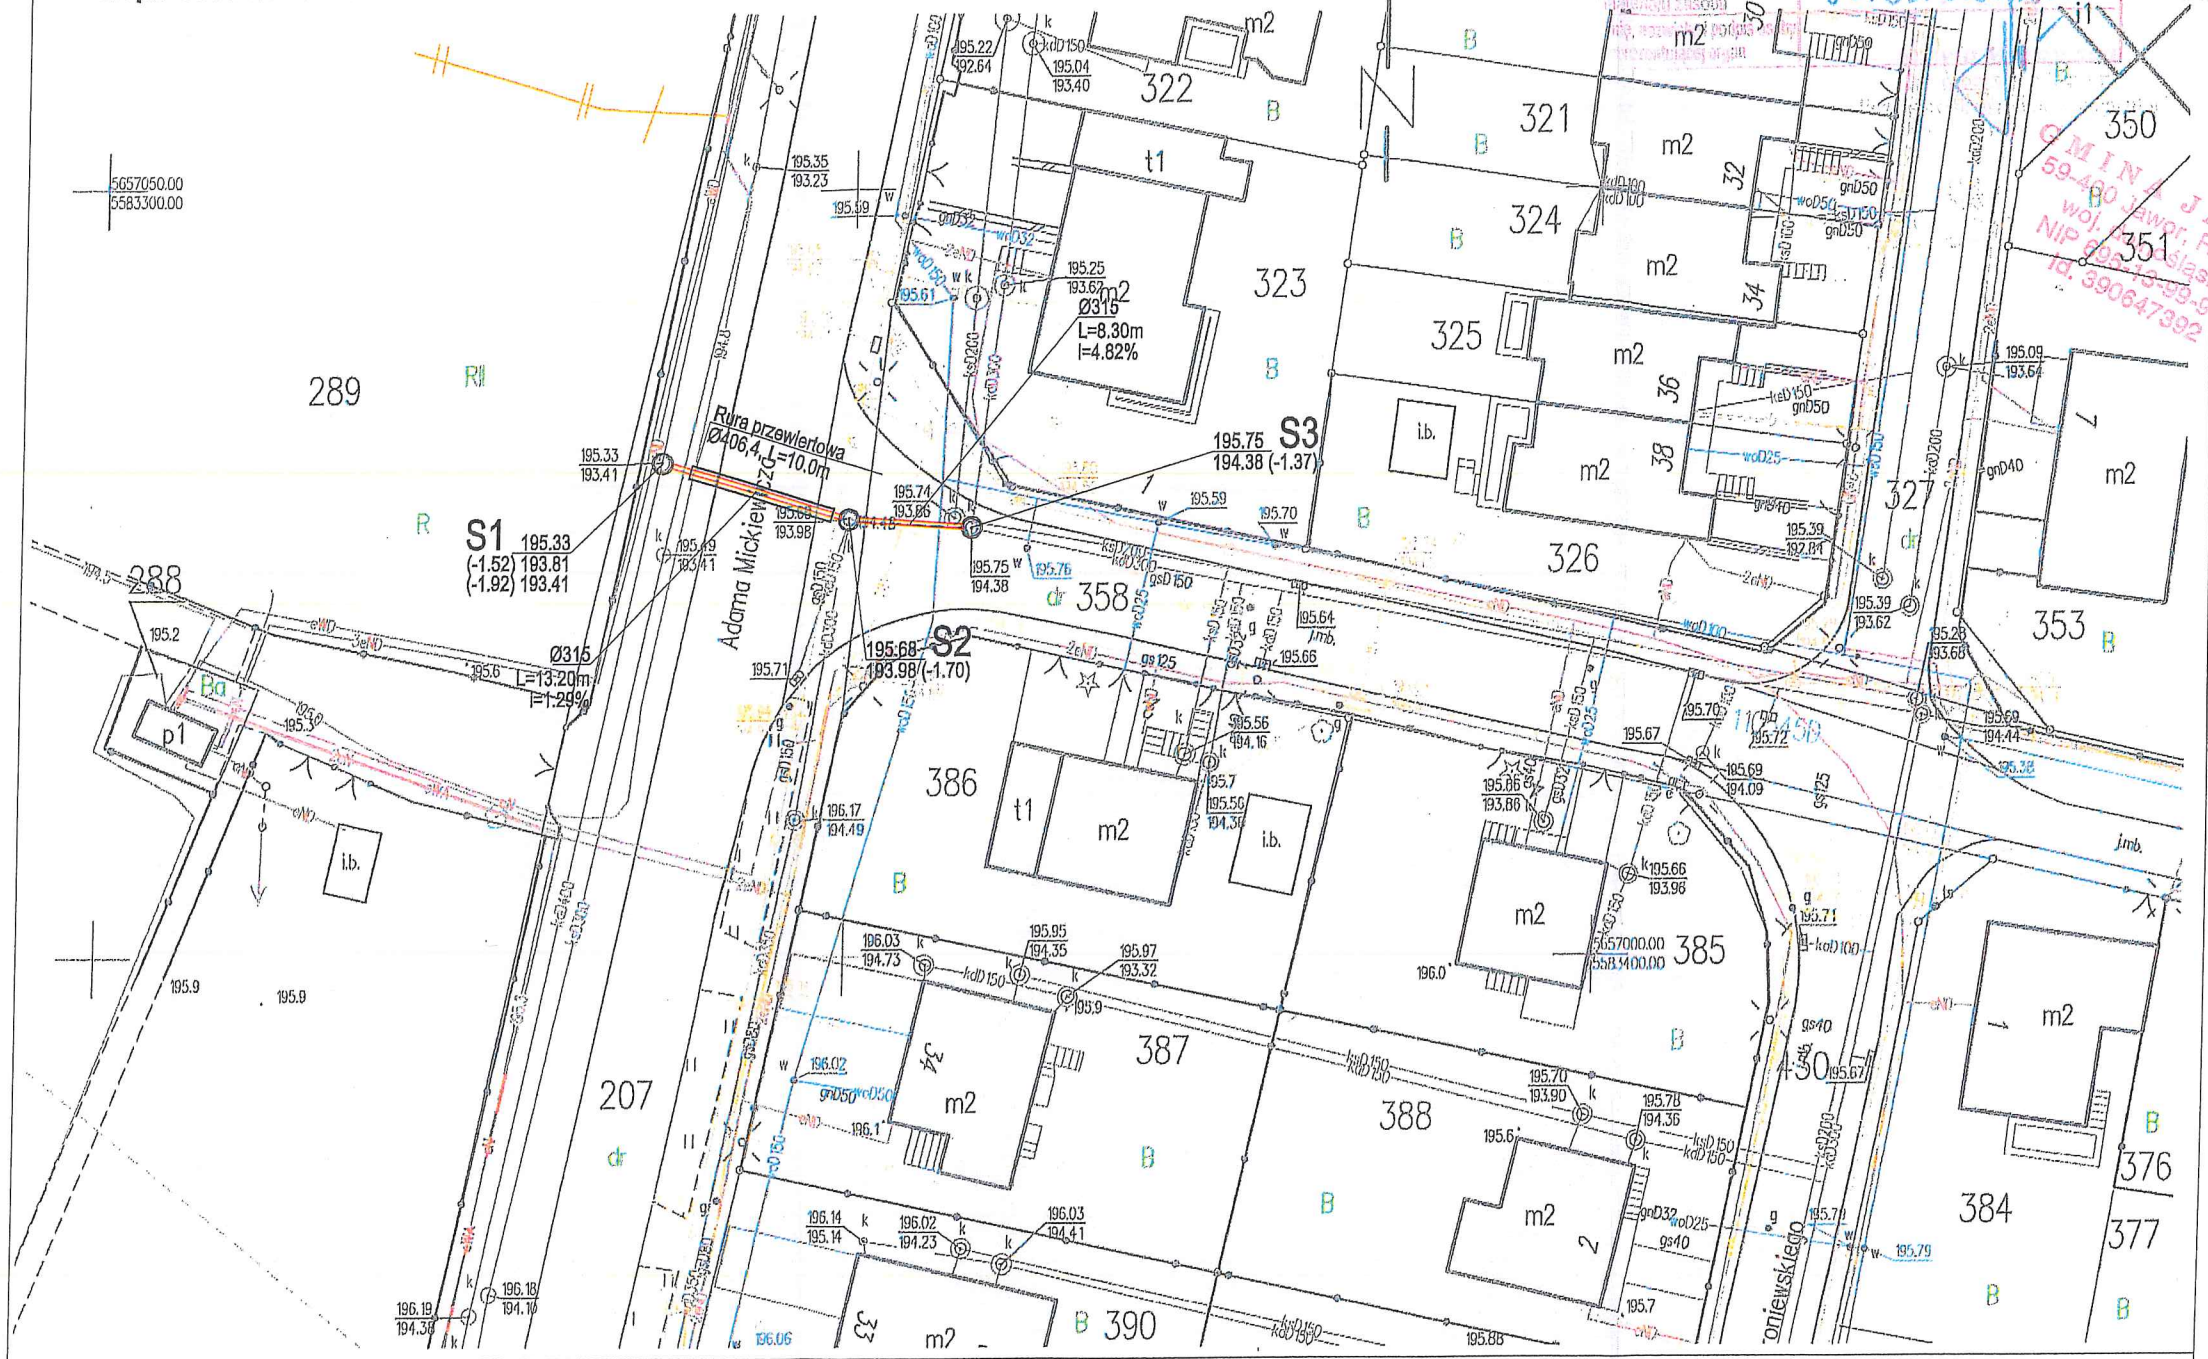


LEGENDA:

OZNACZENIA BRANŻY SANITARNEJ

 PROJEKTOWANA ODCINEK KANALIZACJI DESZCZOWEJ
 /oleć z rur PVC min SN8. Uszczelnki zintegrowane i olejoodporna /

Jednostka projektowa:	
Inwestor:	
Temat opracowania:	
Tytuł rysunku:	
Projektant:	Podpis:
Sprawdzający:	Podpis:
	Stadium: Projekt zagospodarowania terenu
	Branża: sanitarna
	Skala: 1:500
	Data:
	Nr rys. 1
	Str. 1

GMINA JAWOR
59-400 Jawor Rynek 1
woj. dolnośląskie
NIP 695-13-99-909
Id. 390647302

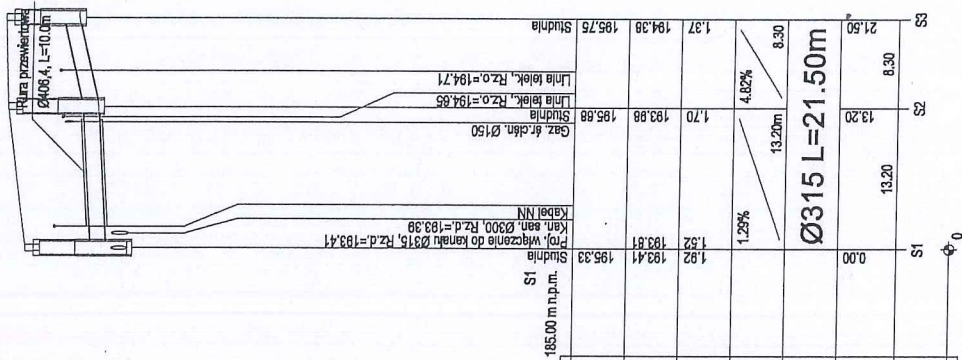

OZNACZENIE PROFILU:
POZIOM PORÓWNAWCZY

RZĘDNA TERENU ISTN.	185.00 m.n.p.m.	S1	195.33	1.82	193.41	1.82	193.41	1.82	193.41
RZĘDNA DNA KANAŁU				1.52	193.81	1.52	193.81	1.52	193.81
ZAGŁĘBIENIE DNA KANAŁU				1.25%		1.25%		1.25%	
SPADKI, DŁUGOŚCI									
ŚREDNICA, MATERIAŁ									
ODLEGŁOŚCI									
HEKTOMETRY									

Jednostka projektowa:

Investor:

Temat opracowania:

Tytuł rysunku:

Projektant:

Podpis:

Stadium: Projekt architektoniczno - budowlany

Bronza: esuilama

Skala: 1:500/100

Data:

Sprawdzający:

Podpis:

Nr rys.