

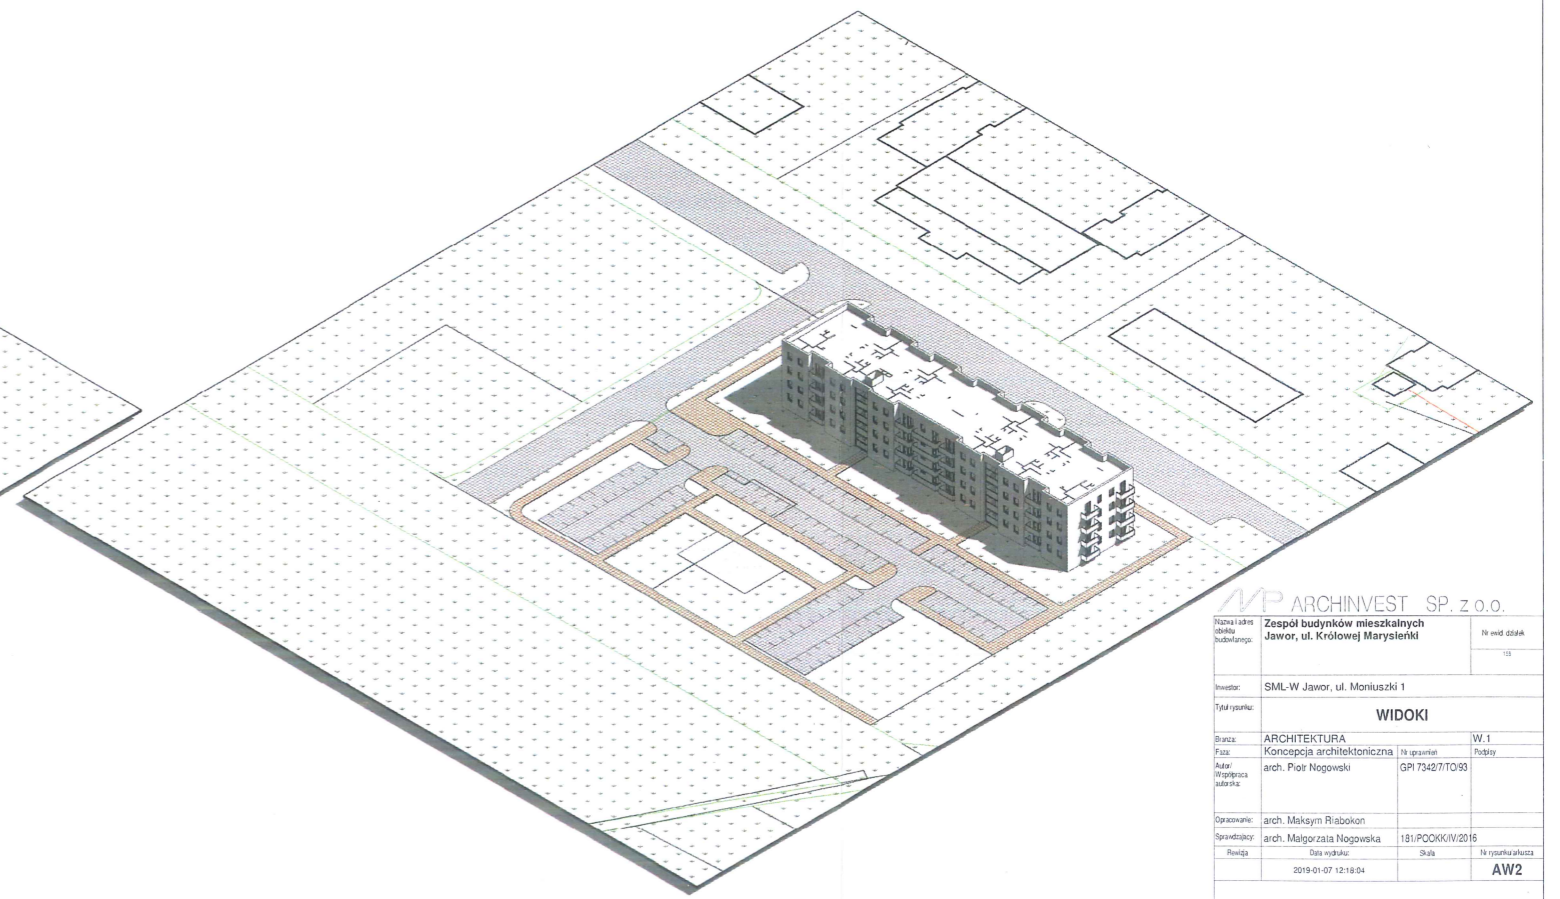
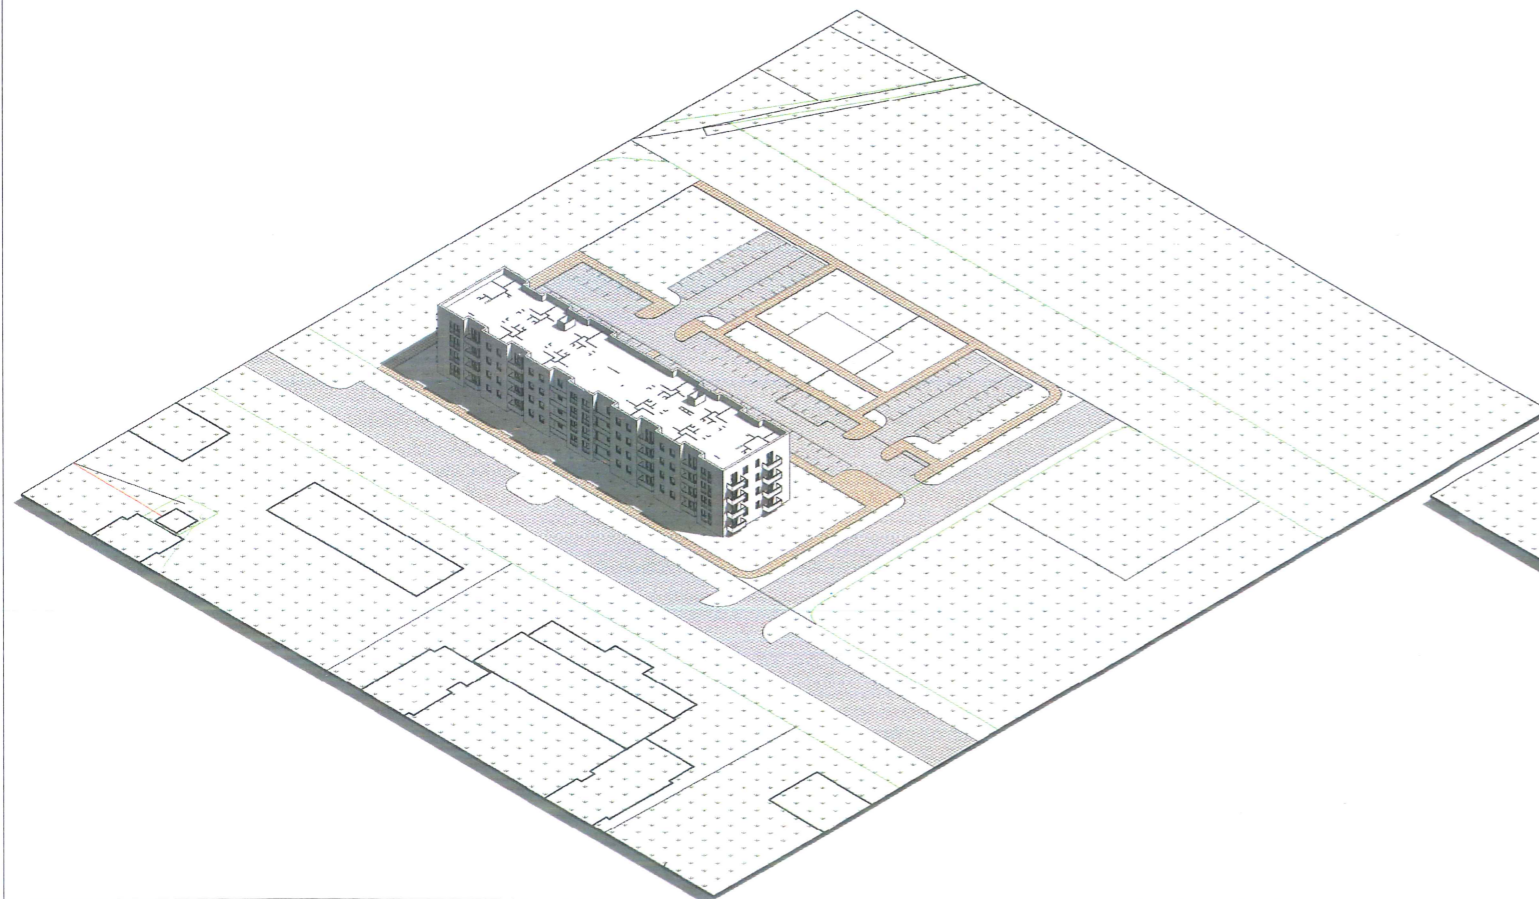


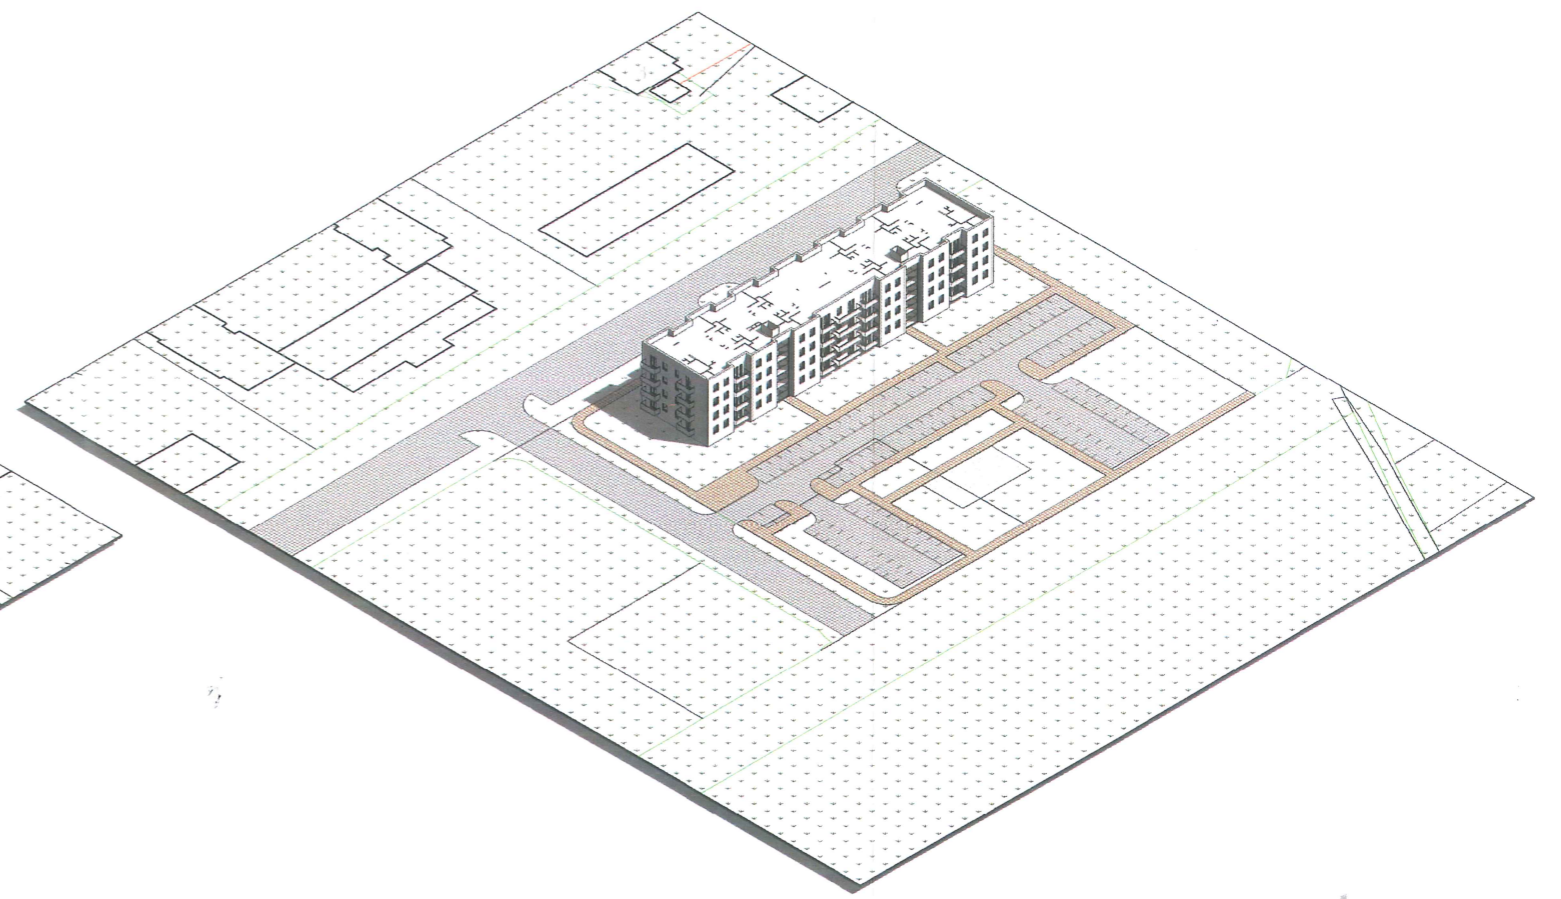

MP ARCHINVEST SP. z o.o.

Nazwa i adres obiektu budowlanego:	Zespół budynków mieszkalnych Jawor, ul. Królowej Marysieńki		Nr ewid. działek 138
Inwestor:	SML-W Jawor, ul. Moniuszki 1		
Tytuł rysunku:	WIDOKI		
Branża:	ARCHITEKTURA	W. 1	
Faza:	Koncepcja architektoniczna	Nr uprawnień	Podpisy
Autor/ Współpraca autorska:	arch. Piotr Nogowski	GPI 7342/7/TO/93	
Opracowanie:	arch. Maksym Riabokon		
Sprawdzający:	arch. Małgorzata Nogowska	181/POOKK/IV/2016	
Rewizja	Data wydruku:	Skala	Nr rysunku/arkusza
	2019-01-07 12:28:56		AW1

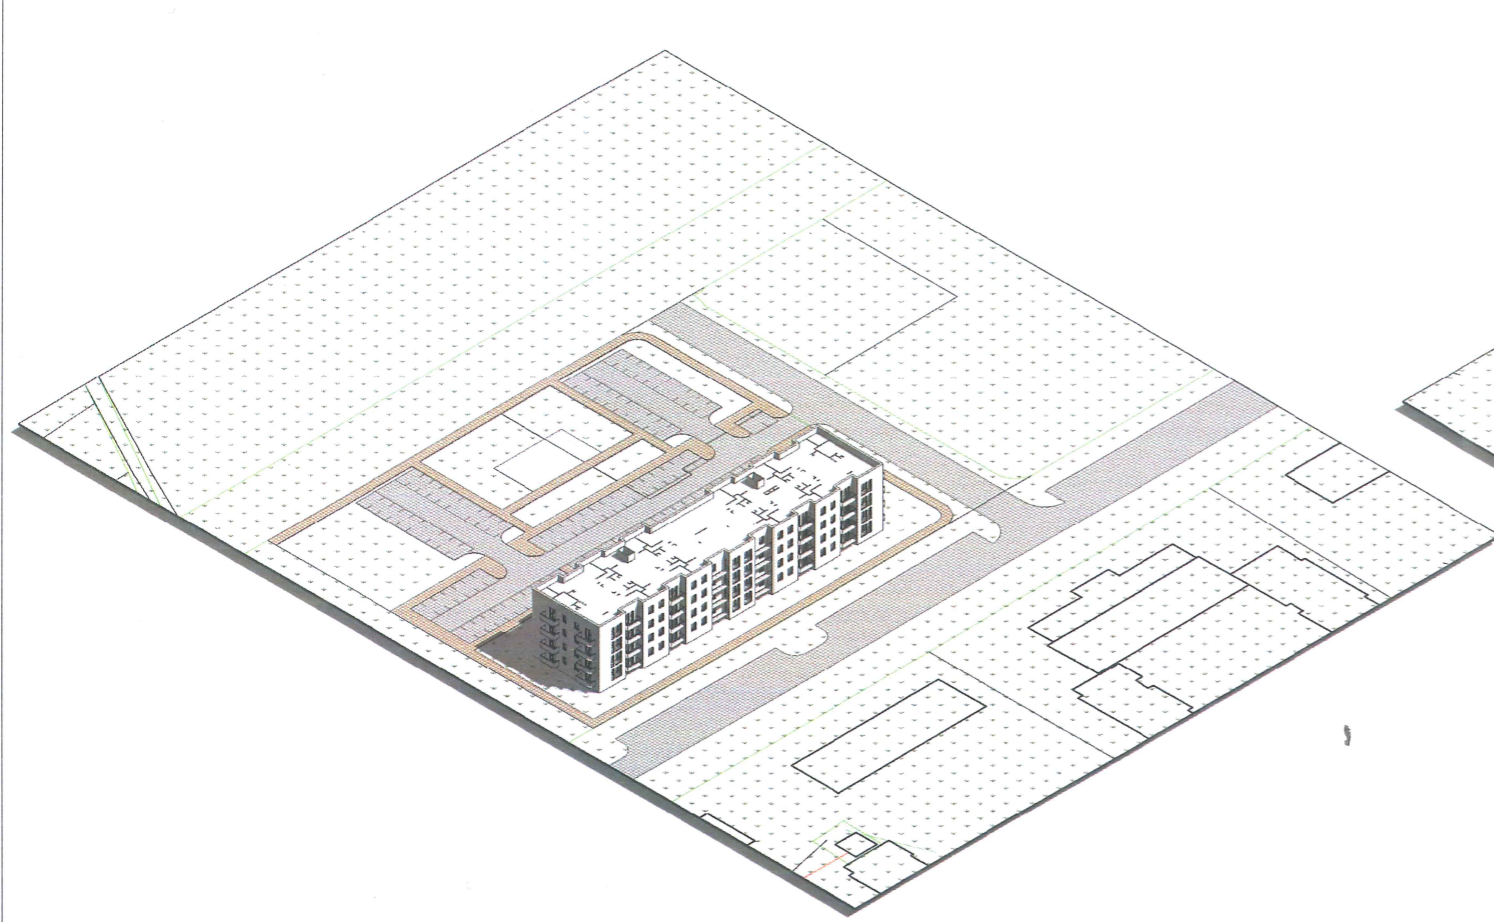

MP ARCHINVEST SP. z o.o.		
Nazwa i adres obiektu budowlanego	Zespół budynków mieszkalnych Jawor, ul. Królowej Marysterki	nr wyd. 059A
Investor	SML-W Jawor, ul. Moniuszki 1	
Tytuł rysunku	WIDOKI	
Prace	ARCHITEKTURA	W. 1
Faza	Koncepcja architektoniczna	19.05.2016 Podst.
Autor / Wykonawca / Inżynier	arch. Piotr Nogowski	GPI 73427/TO/93
Opracowanie	arch. Maksym Riabokon	
Projektant	arch. Małgorzata Nogowska	181.POODK/W/2016
Redakcja	Data wydruku:	2019-01-07 12:18:04
		AW2