


WSKAŹNIKI	
BUDYNKÓW	1 szt
P _{Dz}	7 593,365 m ²
P _Z	1 140,16 m ²
P _{Bio}	2 965,90 m ²
P _C	4 560,64 m ²
P _{netto}	4 591,14 m ²
PUM	3 167,16 m ²
Mieszkań	60 szt
M.P. na terenie	93 szt (w tym 6 m.p. dla osób NPS)

LEGENDA	
	GRANICA OPRACOWANIA
	MAX NIEPRZEKACZALNA LINIA ZABUDOWY
	OBRYŚ KONDYGNACJI (CZĘŚCI) PODZIEMNYCH
	OBRYŚ KONDYGNACJI (CZĘŚCI) NADZIEMNYCH
	PROJEKTOWANY BUDYNEK
	PROJEKTOWANE TARASY
	GŁÓWNE WEJŚCIE
	DODATKOWE WEJŚCIE
	WJAZD DO GARAŻU
	DROGA
	CHODNIK
	MIEJSCA POSTOJOWE
	MIEJSCA POSTOJOWE DLA OSÓB NPS
	ŚMIETNIKI
	ZIELEŃ
	OGRÓDKI PRZYDOMOWE
	PLAC ZABAW






MP ARCHINVEST SP. z o.o.			
Nazwa i adres obiektu budowlanego:	Zespół budynków mieszkalnych Jawor, ul. Królowej Marysieńki	Nr ewid. działek	158
Inwestor:	SML-W Jawor, ul. Moniuszki 1		
Tytuł rysunku:	PROJEKT ZAGOSPODAROWANIA TERENU		
Branża:	ARCHITEKTURA	Nr uprawnień	W. 1
Faza:	Koncepcja architektoniczna	Podpisy	
Autor/Współpracownik autorski:	arch. Piotr Nogowski	GPI 7342/7/TO/93	
Opracowanie:	arch. Maksym Flabokan		
Sprawdzający:	arch. Małgorzata Nogowska	181/POOKKIV/2016	
Rewizja	Data wydruku:	Skala	Nr rysunku/arkusza
	2019-01-07 12:27:05	1:500	AA1

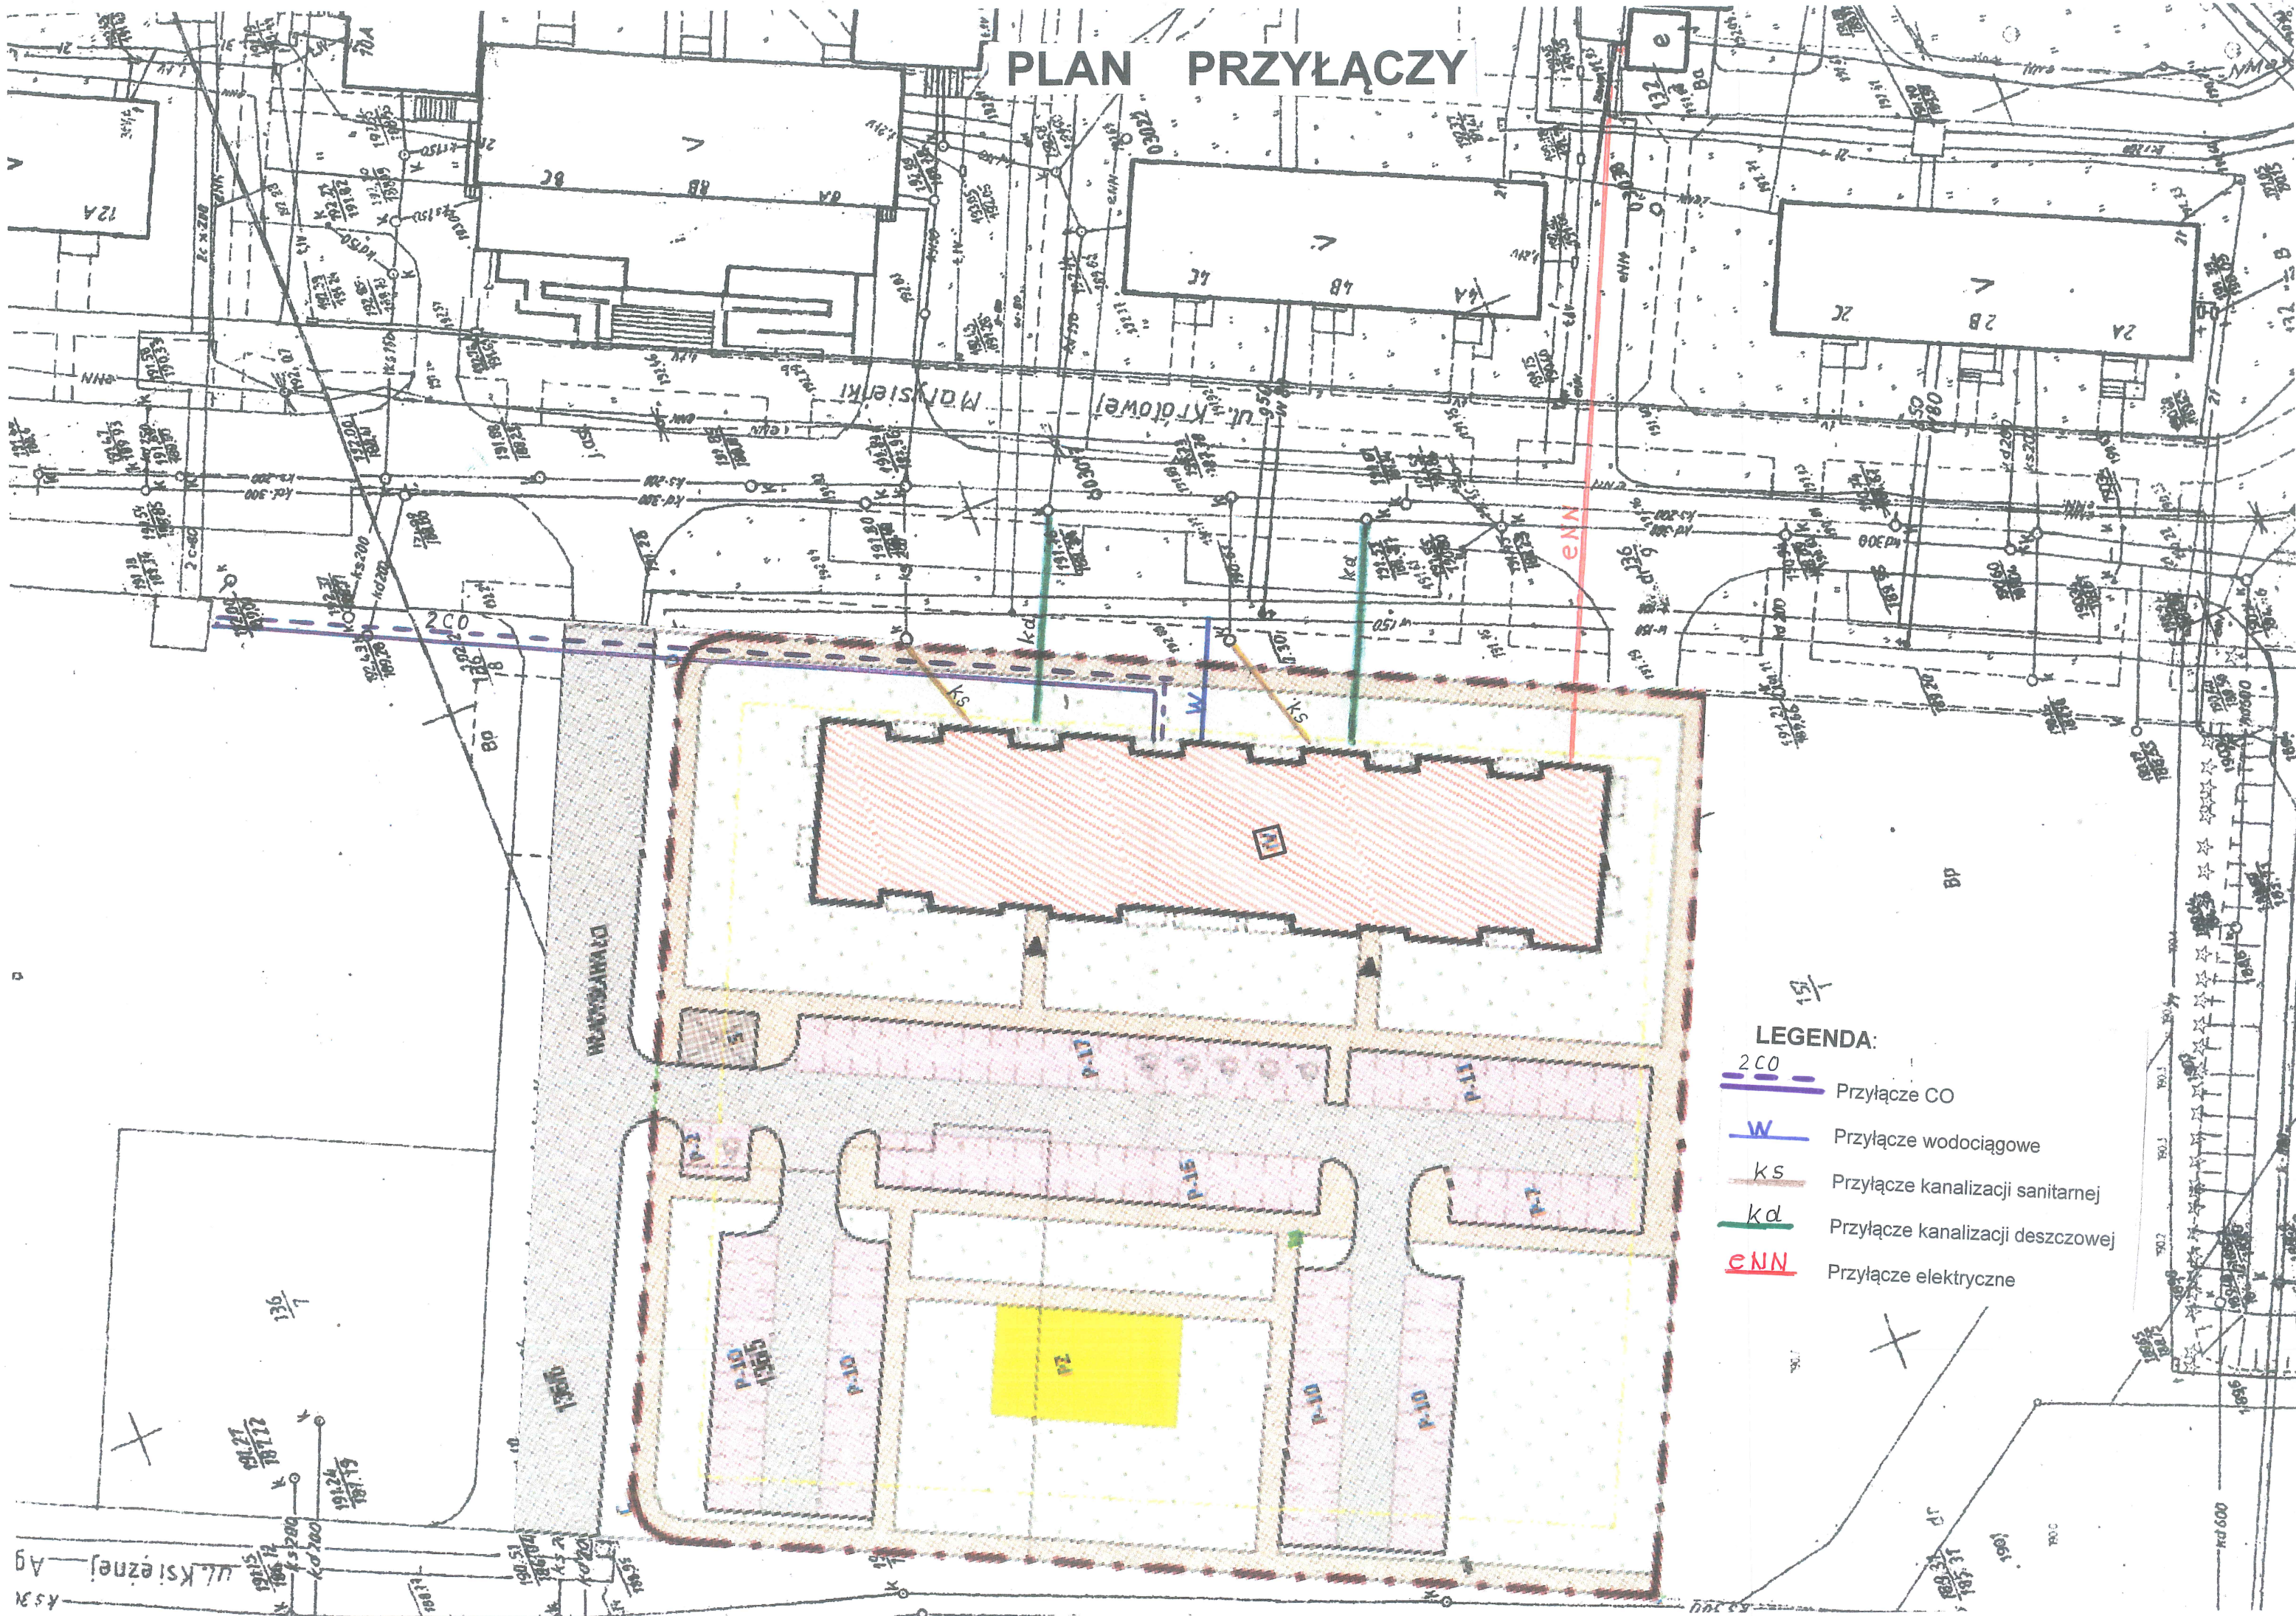


PLAN PRZYŁĄCZY



LEGENDA:

-  Przyłącze CO
-  Przyłącze wodociągowe
-  Przyłącze kanalizacji sanitarnej
-  Przyłącze kanalizacji deszczowej
-  Przyłącze elektryczne

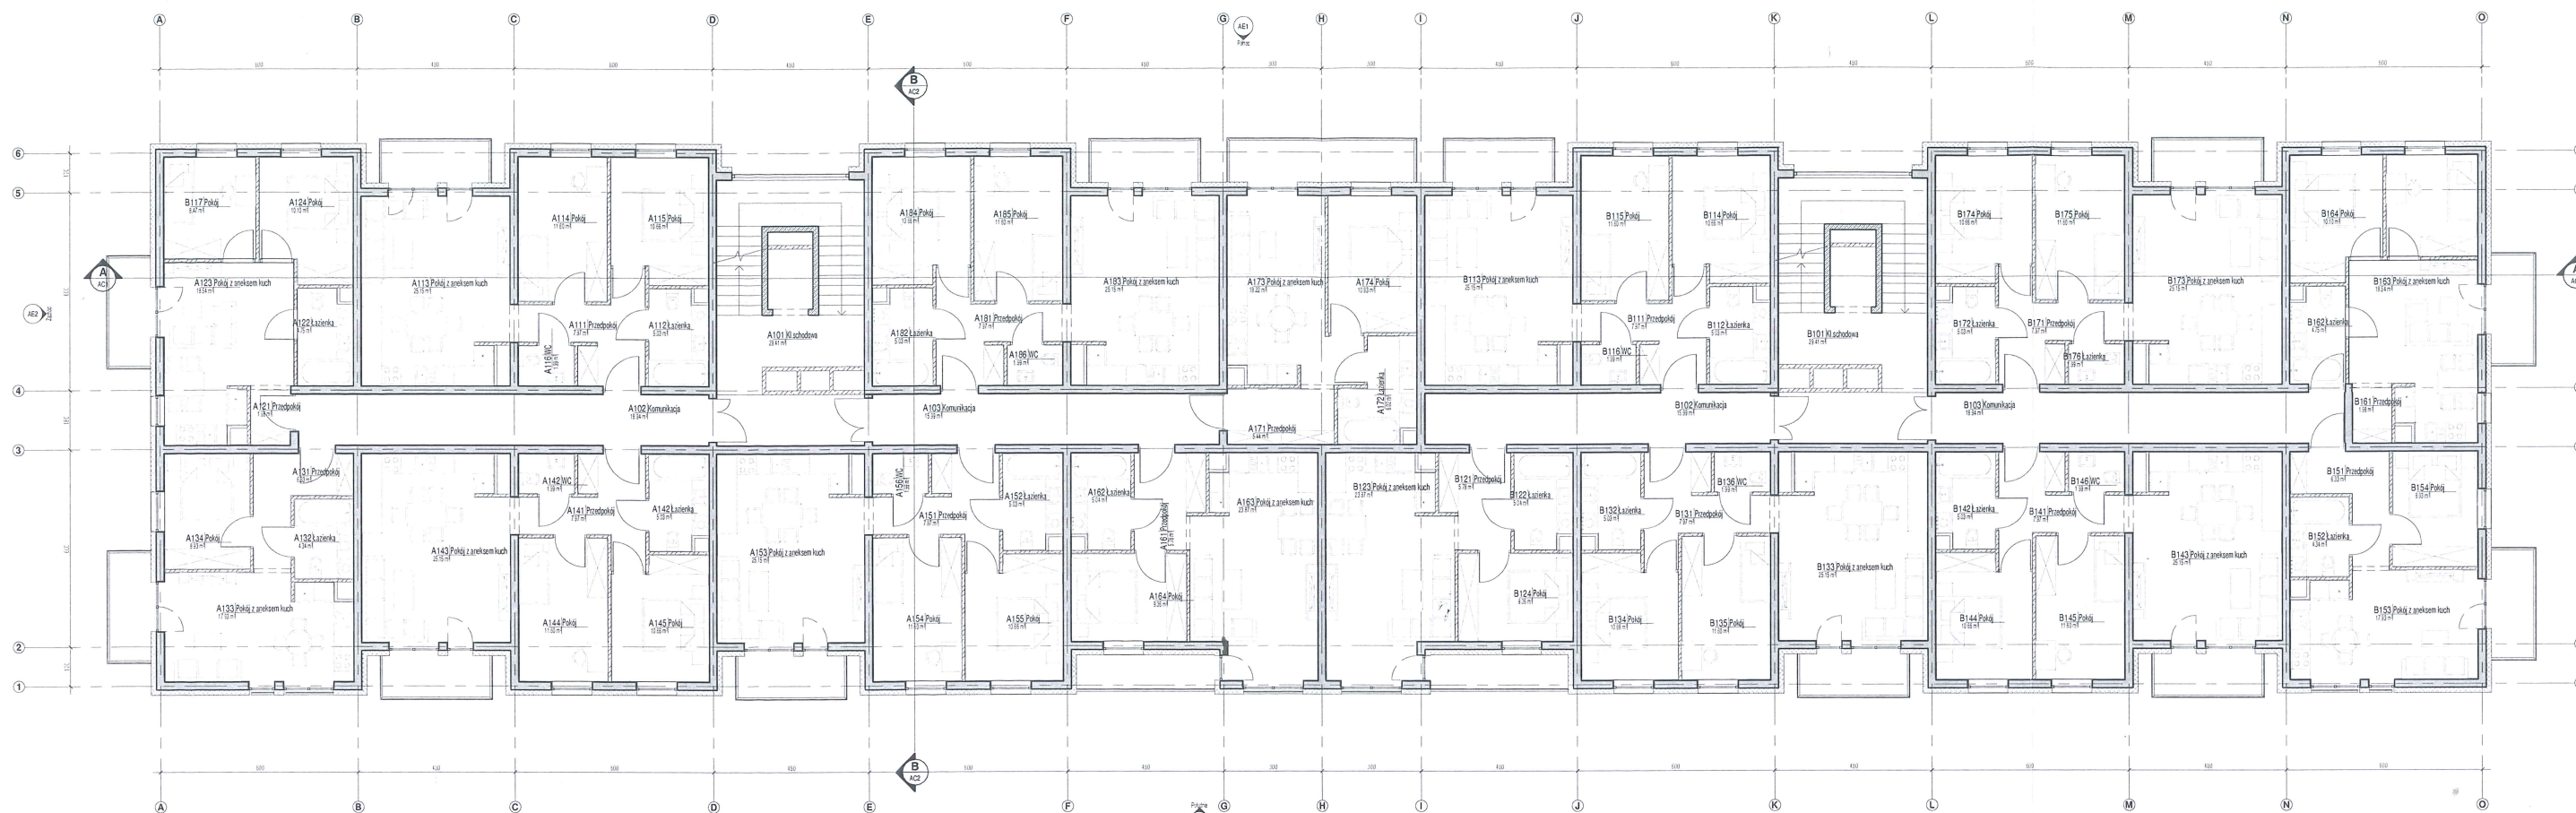


Piętro I. Zestawienie powierzchni		
Numer	Nazwa	Powierzchnia
A111	Przedpokój	7.97 m ²
A112	Łazienka	5.03 m ²
A113	Pokój z aneksem kuch	25.15 m ²
A114	Pokój	11.60 m ²
A115	Pokój	10.66 m ²
A116	WC	1.99 m ²
A1.1/P3		62.41 m ²
A121	Przedpokój	1.98 m ²
A122	Łazienka	4.75 m ²
A123	Pokój z aneksem kuch	18.54 m ²
A124	Pokój	10.10 m ²
B117	Pokój	8.47 m ²
A1.2/P2		43.84 m ²
A131	Przedpokój	6.33 m ²
A132	Łazienka	4.34 m ²
A133	Pokój z aneksem kuch	17.93 m ²
A134	Pokój	8.93 m ²
A1.3/P2		37.53 m ²
A141	Przedpokój	7.97 m ²
A142	WC	1.99 m ²
A142	Łazienka	5.03 m ²
A143	Pokój z aneksem kuch	25.15 m ²
A144	Pokój	11.60 m ²
A145	Pokój	10.66 m ²
A1.4/P3		62.41 m ²
A151	Przedpokój	7.97 m ²
A152	Łazienka	5.03 m ²
A153	Pokój z aneksem kuch	25.15 m ²
A154	Pokój	11.60 m ²
A155	Pokój	10.66 m ²
A156	WC	1.99 m ²
A1.5/P3		62.41 m ²
A161	Przedpokój	5.78 m ²
A162	Łazienka	5.04 m ²

Piętro I. Zestawienie powierzchni		
Numer	Nazwa	Powierzchnia
A163	Pokój z aneksem kuch	23.87 m ²
A164	Pokój	9.36 m ²
A1.6/P2		44.06 m ²
A171	Przedpokój	5.44 m ²
A172	Łazienka	6.02 m ²
A173	Pokój z aneksem kuch	18.22 m ²
A174	Pokój	10.93 m ²
A1.7/P2		40.62 m ²
A181	Przedpokój	7.97 m ²
A182	Łazienka	5.03 m ²
A183	Pokój z aneksem kuch	25.15 m ²
A184	Pokój	10.66 m ²
A185	Pokój	11.60 m ²
A186	WC	1.99 m ²
A1.8/P3		62.41 m ²
B111	Przedpokój	7.97 m ²
B112	Łazienka	5.03 m ²
B113	Pokój z aneksem kuch	25.15 m ²
B114	Pokój	10.66 m ²
B115	Pokój	11.60 m ²
B116	WC	1.99 m ²
B1.1/P3		62.41 m ²
B121	Przedpokój	5.78 m ²
B122	Łazienka	5.04 m ²
B123	Pokój z aneksem kuch	23.87 m ²
B124	Pokój	9.36 m ²
B1.2/P2		44.06 m ²
B131	Przedpokój	7.97 m ²
B132	Łazienka	5.03 m ²
B133	Pokój z aneksem kuch	25.15 m ²
B134	Pokój	10.66 m ²
B135	Pokój	11.60 m ²
B136	WC	1.99 m ²
B1.3/P3		62.41 m ²

Piętro I. Zestawienie powierzchni		
Numer	Nazwa	Powierzchnia
B141	Przedpokój	7.97 m ²
B142	Łazienka	5.03 m ²
B143	Pokój z aneksem kuch	25.15 m ²
B144	Pokój	10.66 m ²
B145	Pokój	11.60 m ²
B146	WC	1.99 m ²
B1.4/P3		62.41 m ²
B151	Przedpokój	6.33 m ²
B152	Łazienka	4.34 m ²
B153	Pokój z aneksem kuch	17.93 m ²
B154	Pokój	8.93 m ²
B1.5/P2		37.53 m ²
B161	Przedpokój	1.98 m ²
B162	Łazienka	4.75 m ²
B163	Pokój z aneksem kuch	18.54 m ²
B164	Pokój	10.10 m ²
B1.6/P2		35.37 m ²
B171	Przedpokój	7.97 m ²
B172	Łazienka	5.03 m ²
B173	Pokój z aneksem kuch	25.15 m ²
B174	Pokój	10.66 m ²
B175	Pokój	11.60 m ²
B176	Łazienka	1.99 m ²
B1.7/P3		62.41 m ²
A101	Kl.schodowa	29.41 m ²
A102	Komunikacja	18.94 m ²
A103	Komunikacja	15.99 m ²
B101	Kl.schodowa	29.41 m ²
B102	Komunikacja	15.99 m ²
B103	Komunikacja	18.94 m ²
Kl.schodowa i komunikacja		128.68 m ²
		910.95 m ²

Piętro I. Zestawienie powierzchni mieszkań			
Poziom	Mieszkanie	Powierzchnia	Liczba pokoi
Piętro I	A1.1/P3	62.41 m ²	3
Piętro I	A1.2/P2	43.84 m ²	2
Piętro I	A1.3/P2	37.53 m ²	2
Piętro I	A1.4/P3	62.41 m ²	3
Piętro I	A1.5/P3	62.41 m ²	3
Piętro I	A1.6/P2	44.06 m ²	2
Piętro I	A1.7/P2	40.62 m ²	2
Piętro I	A1.8/P3	62.41 m ²	3
Piętro I	B1.1/P3	62.41 m ²	3
Piętro I	B1.2/P2	44.06 m ²	2
Piętro I	B1.3/P3	62.41 m ²	3
Piętro I	B1.4/P3	62.41 m ²	3
Piętro I	B1.5/P2	37.53 m ²	2
Piętro I	B1.6/P2	35.37 m ²	2
Piętro I	B1.7/P3	62.41 m ²	3
		782.27 m ²	

ARCHINVEST SP. z o.o.		Zespół budynków mieszkalnych z garażem podzielnym Jawor, ul. Królowej Marysiełki	
Inwestor:		135/5/1364	
Tytuł rysunku: RZUT I PIĘTRA			
Branża: ARCHITEKTURA		W. 1	
Faza: Koncepcja architektoniczna		Projekt	
Autor: arch. Piotr Nogowski		GPI 7342/7/10/93	
Opracowanie: arch. Maksym Riabokon			
Sprawdził: arch. Małgorzata Nogowska		18/POOK/W/2016	
Data wydruku: 2018-12-06 16:49:04		1:100	
		AB3	

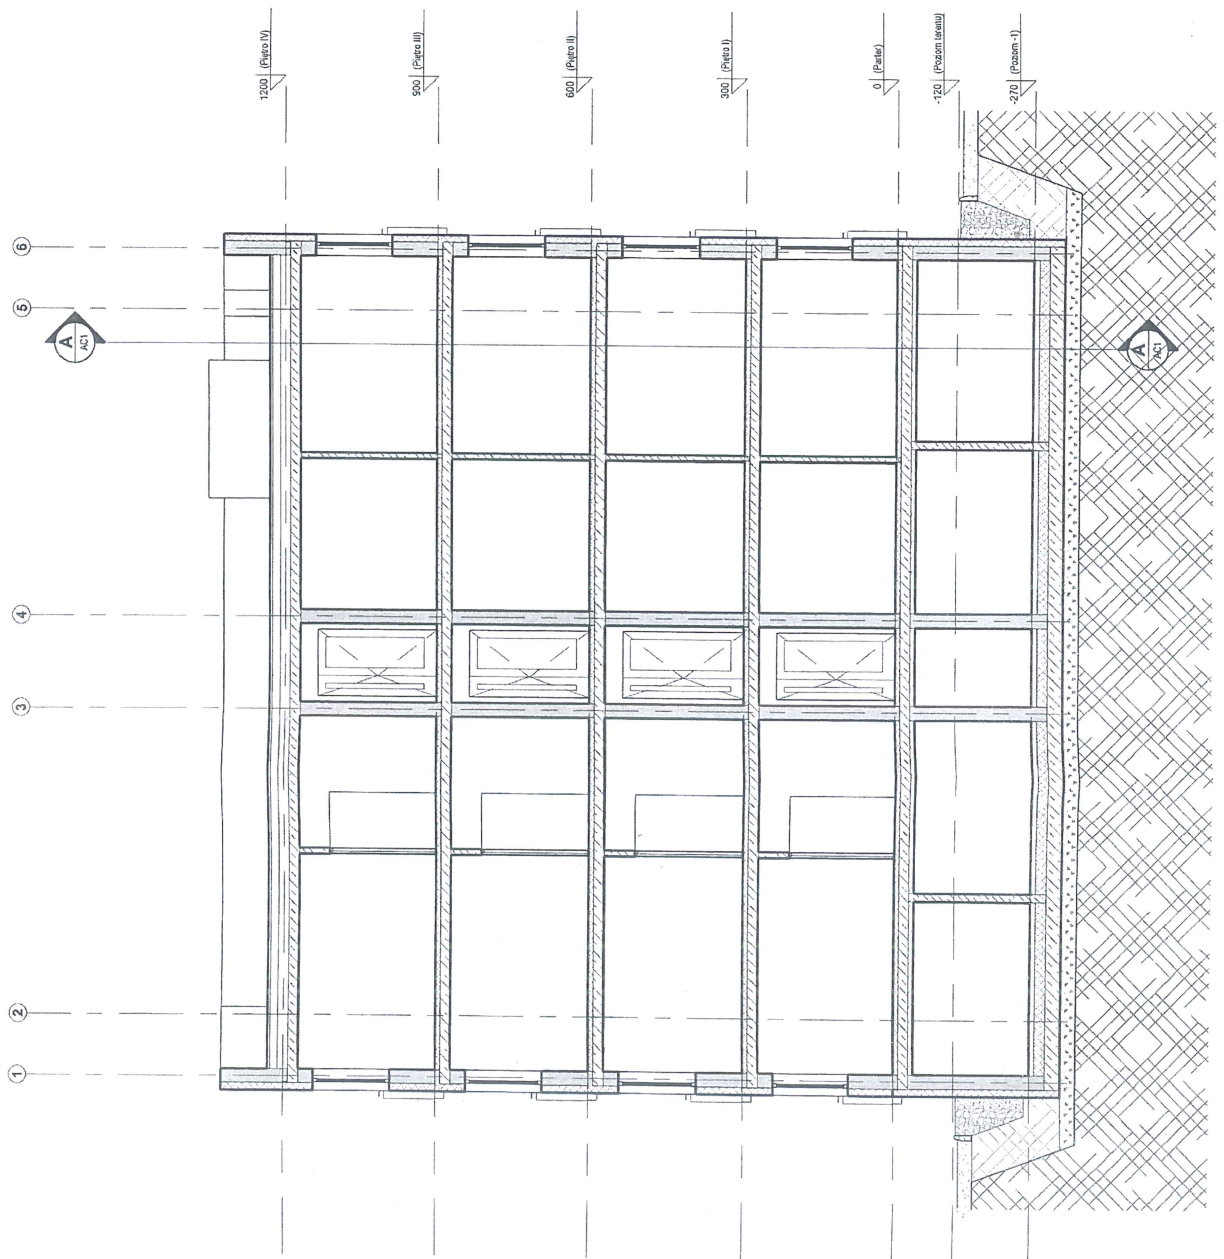

MP ARCHINVEST SP. Z O.O.

Nazwa i adres obiektu budowlanego: **Zespół budynków mieszkalnych z garażem podziemnym Jawor, ul. Królowej Marysienki**

Nr ewid. działek: **136/6, 13/4**

Inwestor:

Typ i punkt:

Strona:

Faza:

Autorka:

Współpraca:

Opracował:

Sprowadził:

Revizja:

PRZEKROJE

ARCHITEKTURA	Nr ugrawnienia	W/1
Koncepcja architektoniczna	Nr ugrawnienia	Popisy
arch. Piotr Nogowski	GPI 7342/IT083	
Opracował:		
arch. Maksym Riabokon		
arch. Małgorzata Nogowska	181/POOKK/IV/2016	
Data wydruku:		
2018-12-18 17:14:04	Skala	1 : 100
Nr rysunku/karta		AC1